


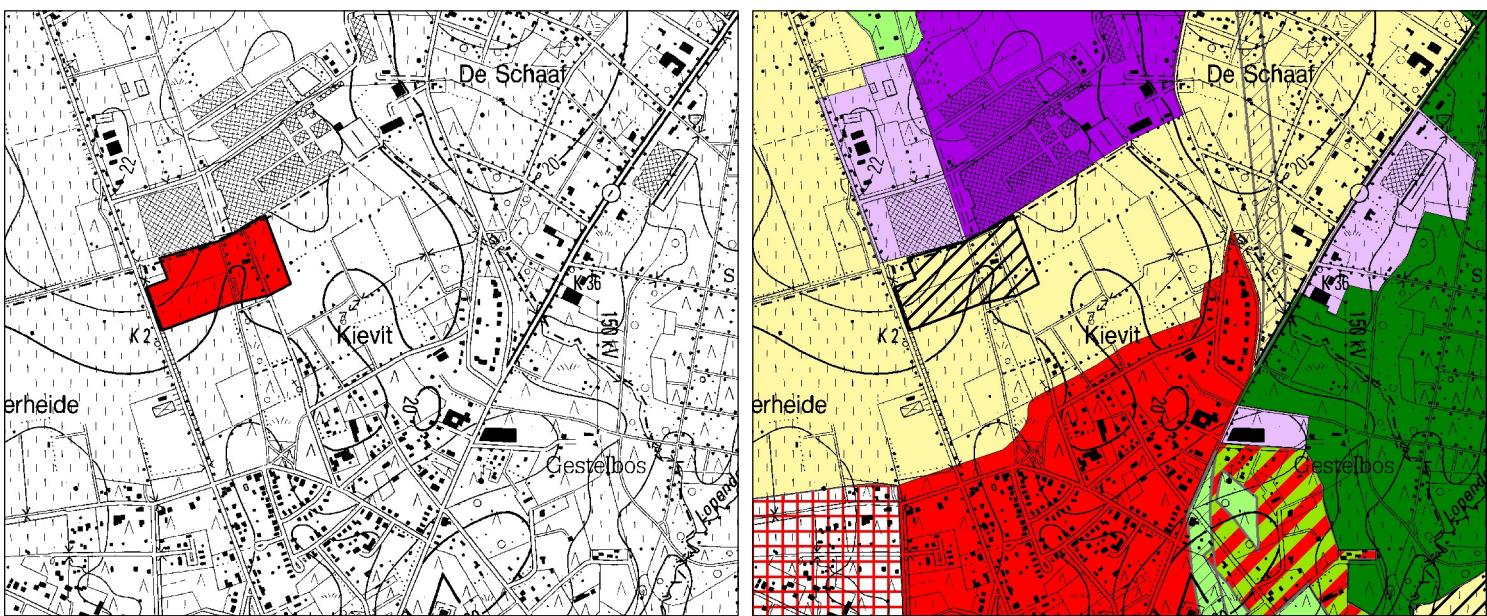

ONTEIGENDE LACHT											
Gemeente Zoersel											
Kasteeldreef 55											
2980 Zoersel											
DOEL VAN DE ONTEIGENING											
realisatie RUP "KFC Eendracht"											
ONTEIGENINGSTABEL											
Gemeente Zoersel - 1ste afdeling - sectie A											
VOLGNR.	KADASTR. NR.	EIGENAAR(S) + WOONPLAATS					AARD VAN HET PERCEEL	KADASTR. OPFERVL. m²	ONTEIG. OPFERVL. m²	BESTEMMING	
		naam	straat	nr.	postcode	gemeente					
1	372 C	Kaers - Vouters, Felix Josephus	Oude Baan	12 bus 1	2390	Malle	v eland	18450	18450	zone voor dagrecreatie	zone voor buffer
2	372 R	Huybrechts - Oudermans, Ludovicus Joannes	Kapelstraat	56	2390	Malle	v eland	1872	1872	zone voor dagrecreatie	zone voor buffer
3	372 V	Van Roy - Vuyts, Marcel Eduard	Thierry De Renesselaan	16	2390	Malle	grond	1250	1250	zone voor dagrecreatie	zone voor buffer
4	372 N	Van Roy - Vuyts, Marcel Eduard	Thierry De Renesselaan	16	2390	Malle	grond	1250	1250	zone voor dagrecreatie	zone voor buffer
5	372 K	Van De Voorde - Kaers, Luc Michel	Brentaan	6	2390	Malle	v eland	1250	1250	zone voor dagrecreatie	zone voor buffer
6	372 L	Geeraerts - Segers, Frans Maria	Kievit	8	2980	Zoersel	v eland	1250	1250	zone voor dagrecreatie	zone voor buffer
7	372 M	Verhaegen - Cortuy, Edouard Alfons	Raymond Delbekestraat	359	2980	Zoersel	v eland	2630	2630	zone voor dagrecreatie	zone voor buffer
8	372 T	Govaerts - Desmytere, Herman Victor	Vestmallebaan	140	2980	Zoersel	v eland	5384	2215	zone voor dagrecreatie	zone voor buffer
9	372 V	Huybrechts - Oudermans, Ludovicus Joannes	Kapelstraat	56	2390	Malle	v eland	3421	3421	zone voor dagrecreatie	zone voor buffer
10	382 A	Linjens, Carl Antoon	Antwerpsesteenweg	363	2390	Malle	v eland	51045	8619	zone voor dagrecreatie	zone voor buffer
11	400 A	Dresselaers, Godelieva Josephina (VE 1/3)	Dennenlaan	45	2980	Zoersel	bou w land	5100	3297	zone voor dagrecreatie	zone voor buffer
		Van Opstal, Maria Philomena (VE 1/6 V/G 1/6)	Dorp	40	2980	Zoersel					
		Suls, Josepha Joanna (VE 1/12 V/G 1/12)	Antwerpsesteenweg	262	2390	Malle					
		Ceulemans, Frank Jules (VE 1/12 BE 1/24)	Voetbalstraat	24	2980	Zoersel					
		en 2 rechthebbenden (VE 1/12 BE 5/24)									


LEGENDE BESTAANDE TOESTAND

- kadastrale perceelsgrens
- gebouw
- afdak, schuilhok, e.d.
- gemeentegrens
- begrenzing RUP
- kadastrale identificatie: grondnummer/macht exponent/bsnummer

LEGENDE ONTEIGENING

- begrenzing Inneming
- aanduiding inneming + volgnummer
- Innemering

PLAN OPGEMAAKT OP BASIS VAN KADASTRALE GEGEVENS

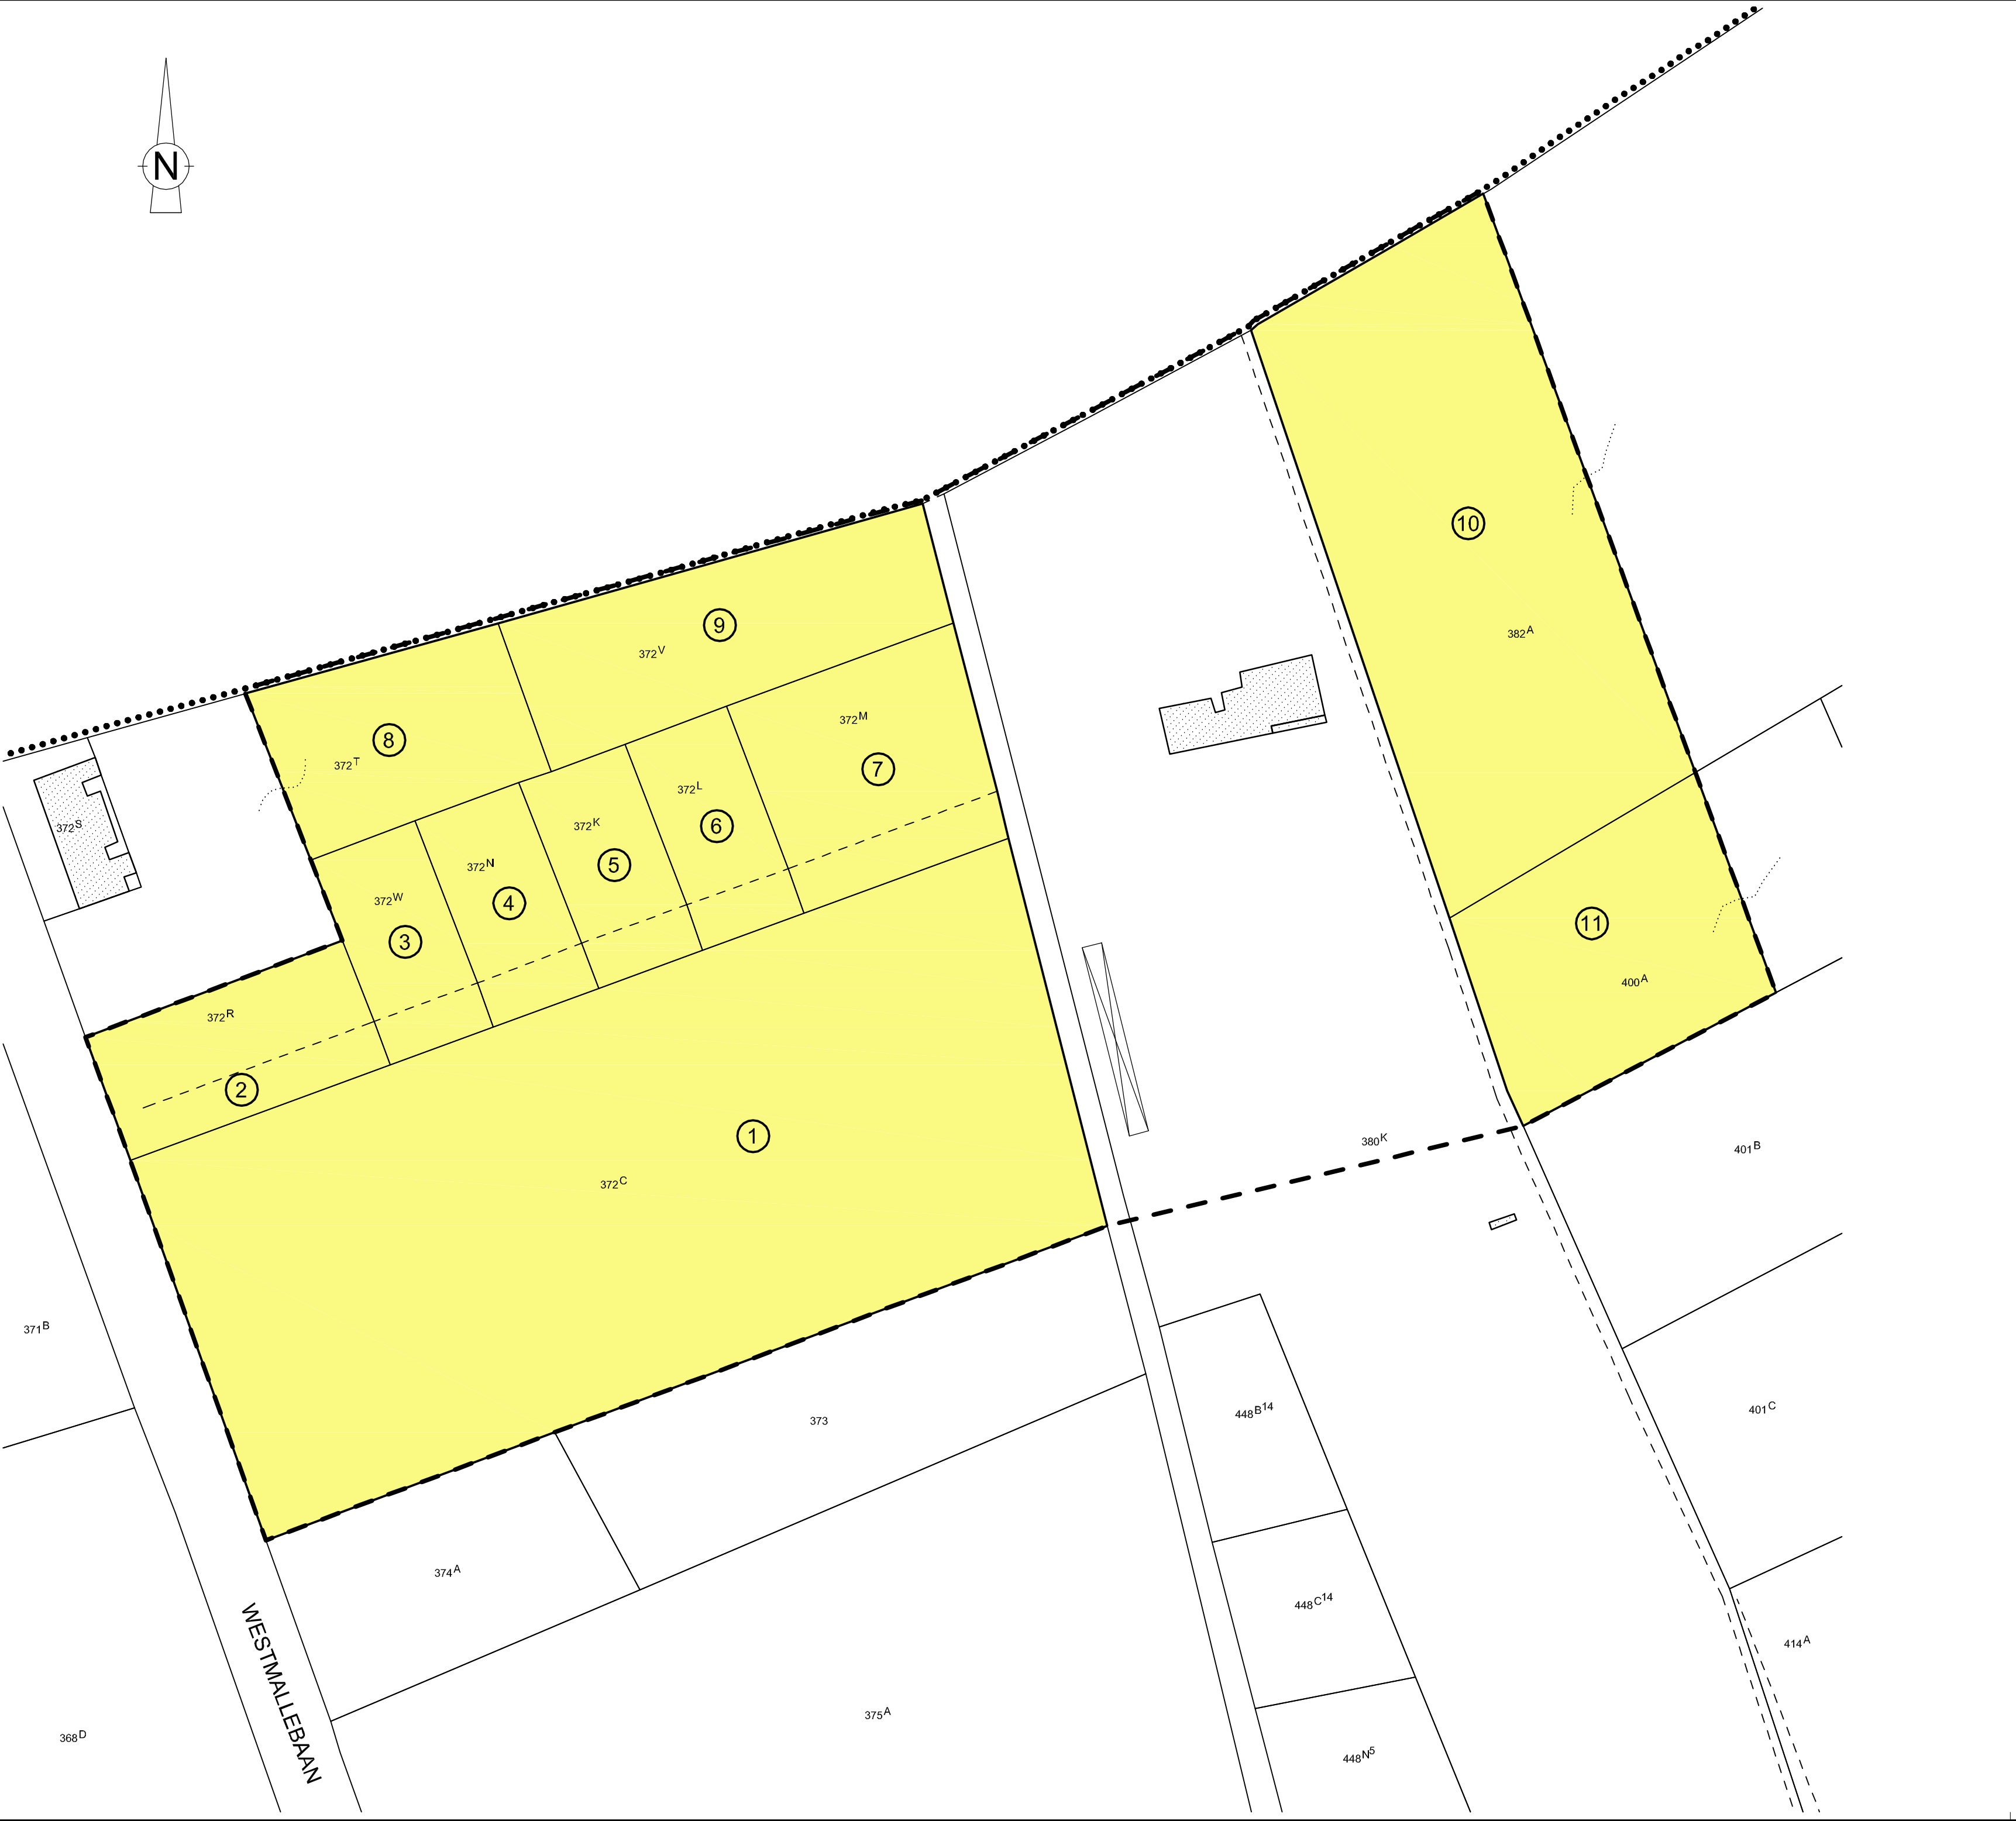

Voorlopig vastgesteld door de gemeenteraad in zitting van 23.04.2007.

Bij bevel

De Secretaris,

De Burgemeester,

Ivo Van den Bulck

Katrien Schryvers

Het college van burgemeester en schepenen bevestigt dat onderhavig plan op het gemeentehuis ter inzage van het publiek is geweest tijdens het openbaar onderzoek van 04.05.2007 tot 02.07.2007.

Vanwege het college

De Secretaris,

De Burgemeester,

Ivo Van den Bulck

Katrien Schryvers

Definitief vastgesteld door de gemeenteraad in zitting van 27.08.2007.

Bij bevel

De Secretaris,

De Burgemeester,

Ivo Van den Bulck

Katrien Schryvers

PROVINCIE EN ARRONDISSEMENT ANTWERPEN

GEMEENTE ZOERSEL

Gemeentelijk Ruimtelijk Uitvoeringsplan
"KFC Eendracht"

Plan 3:
Onteigeningsplan

OPGEMAAKT DOOR:
IGEAN dienstverlening

Doomaardstraat 60, 2160 Wommelgem

TEL: 03/350.08.11

Fax: 03/353.34.10

e-mail: ontwerp@gean.be

DOSSIER

ZOE128

KLASSEMENT

ZOE128-07-ONT

SCHALEN

1/1000 - 1/20000

P. Geerts

ruimtelijk planner



J. Van Hoydonck

directeur-zaakvoerder

DATUM	BESCHRIJVING	GET.	NAG.
31.01.2007	Opmaken plan	JC	PG
12.02.2007	Aangepast aan de opmerkingen van de ambtelijke werkgroep dd. 05.02.2007	JC	PG
13.04.2007	Aangepast aan de opmerkingen van de plenaire vergadering dd. 30.03.2007	JC	PG
10.08.2007	Aangepast aan het gebundelde en gecoördineerde advies van de GECORO dd. 01.08.2007	PG	PG