


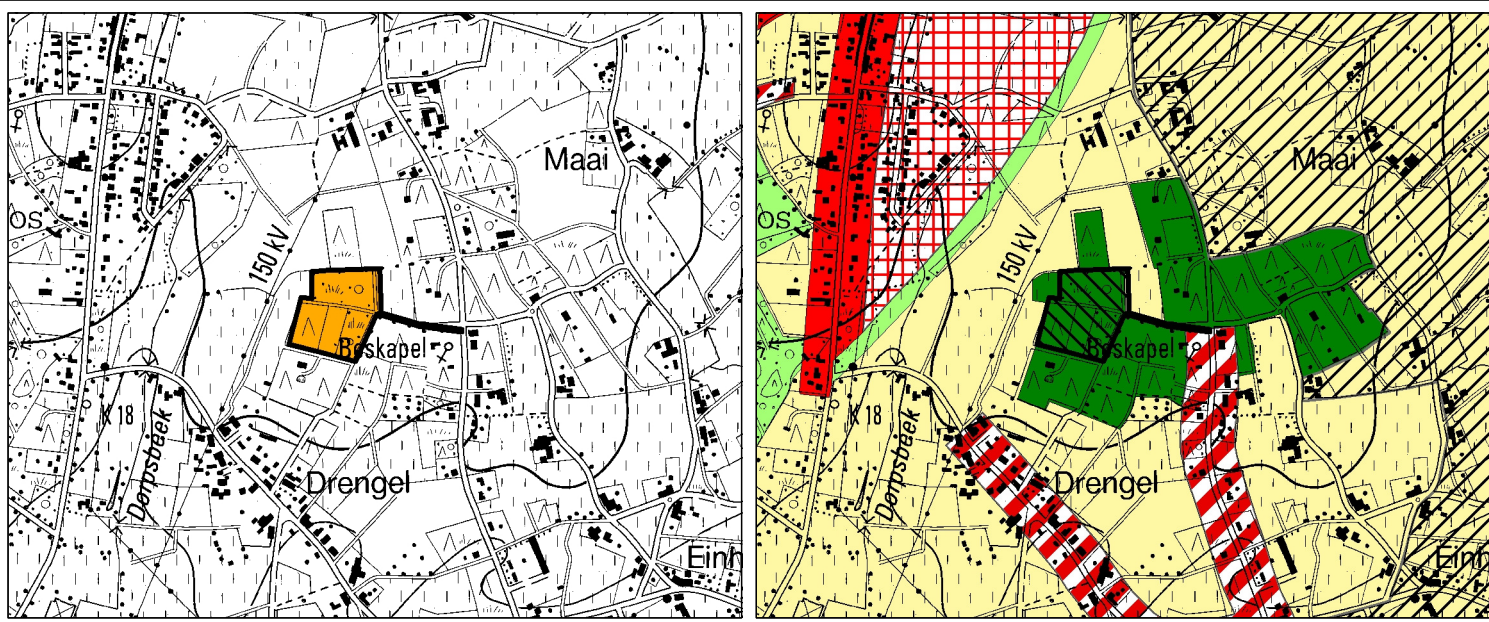

LEGENDE BESTAANDE TOESTAND

- kadastrale perceelsgrens
- gebouw
- begrenzing RUP
- dakvorm + aantal verdiepingen
- wld weiland
- bos
- g garage
- b berging

LEGENDE JURIDISCHE TOESTAND

- zonegrens gewestplan
- BOSGEBIED bestemming volgens gewestplan
- begrenzing verkaveling (met nr. en datum vergunning)
- tijdelijke vergunning 338.708 dd. 04.07.1994



PLAN OPGEMAAKT OP BASIS VAN KADASTRALE GEGEVENS

Voorlopig vastgesteld door de gemeenteraad in zitting van 23.04.2007.

Bij bevel
De Secretaris,

De Burgemeester,

Ivo Van den Bulck

Katrien Schryvers

Het college van burgemeester en schepenen bevestigt dat onderhavig plan op het gemeentehuis ter inzage van het publiek is geweest tijdens het openbaar onderzoek van 04.05.2007 tot 02.07.2007.

Vanwege het college
De Secretaris,

De Burgemeester,

Ivo Van den Bulck

Katrien Schryvers

Definitief vastgesteld door de gemeenteraad in zitting van 27.08.2007.

Bij bevel
De Secretaris,

De Burgemeester,

Ivo Van den Bulck

Katrien Schryvers

Gezien en goedgekeurd door de bestendige deputatie in zitting van

In opdracht:
De provinciegriffier

De gouverneur-voorzitter

Danny Toelen

Camille Paulus

PROVINCIE EN ARRONDISSEMENT ANTWERPEN

GEMEENTE ZOERSEL

Gemeentelijk Ruimtelijk Uitvoeringsplan
"Paardenoefenveld LRV"

Plan 1:
Bestaande en juridische toestand

OPGEMAAKT DOOR:
IGEAN dienstverlening
Doornaardstraat 60, 2160 Wommelgem
TEL.: 03/350.08.11 Fax: 03/353.34.10

e-mail: ontwerp@igean.be

DOSSIER ZOE129
KLASSEMENT ZOE129-04-BSTA
SCHALEN 1/1000 - 1/15000

P. Geerts
ruimtelijk planner
J. Van Hoydonck
directeur-zaakvoerder
dienstverlening

DATUM	BESCHRIJVING	GET.	NAG.
23.10.2006	Opmaken plan	JC	PG
08.12.2006	Aanvullingen	PG	PG
13.04.2007	Aangepast aan opmerkingen van de plenaire vergadering dd. 30.03.2007	PG	PG
10.08.2007	Aangepast aan het gebundelde en gecoördineerde advies van de GECORO dd. 01.08.2007	PG	PG