


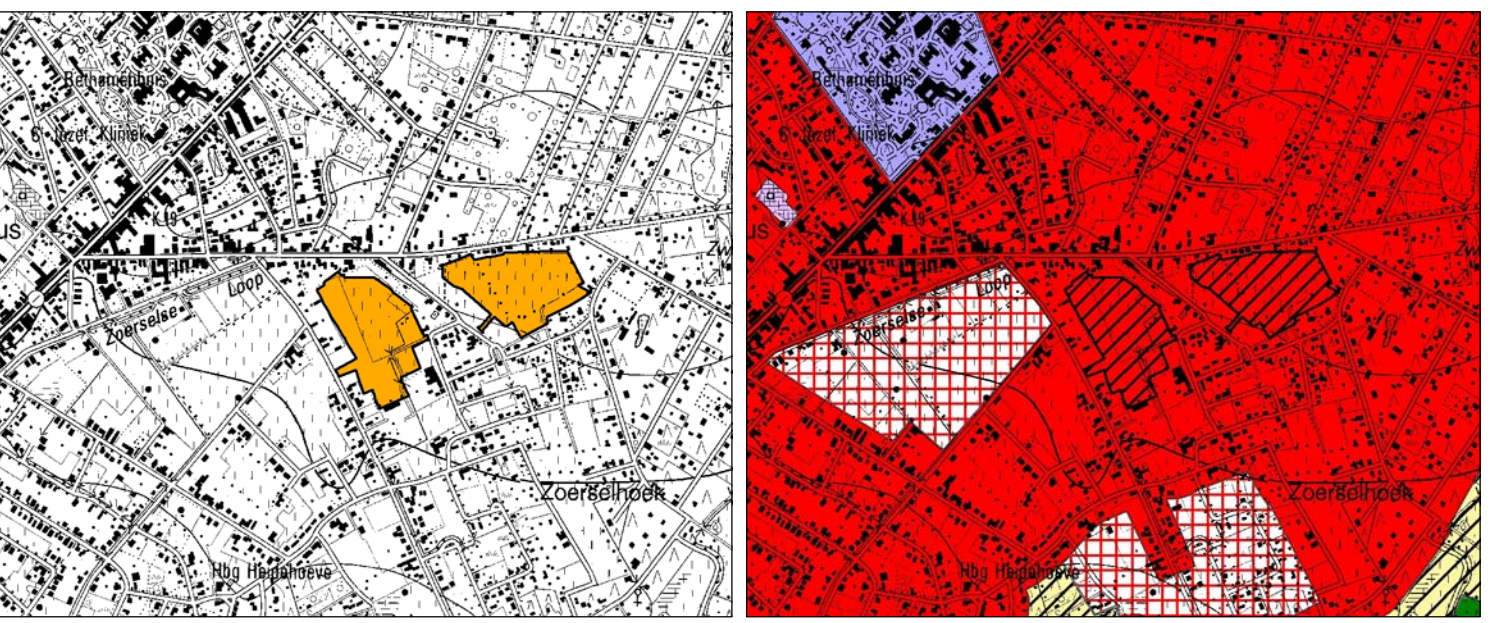

- LEGENDE BESTAANDE TOESTAND

 - kadastrale perceelsgrens
 - gebouw
 - kadastrale identificatie: grondnummer, maaht #, exponent, bisnummer
 - begrenzing RUP
- LEGENDE JURIDISCHE TOESTAND

 - zonegrens gewestplan
 - bestemming volgens gewestplan
 - begrenzing verkaveling (met nr. en datum vergunning)

Gezien en goedgekeurd door de bestendige deputatie in zitting van
In opdracht:
De provinciegriffier,
Danny Toelen
De gouverneur-voorzitter,
Camille Paulus

PROVINCIE EN ARRONDISSEMENT ANTWERPEN
GEMEENTE ZOERSEL

Gemeentelijk Ruimtelijk Uitvoeringsplan
"KFC St.-Martinus en reservering van 2 woongebieden"

DEELGEBIED B: Twee woongebieden in de omgeving van de Guido Gezellelaan
Plan B1:
Bestaande en juridische toestand

OPGEMAAKT DOOR:
IGEAN dienstverlening
Doormaardstraat 60, 2160 Wommelgem
TEL: 03/350.08.11 Fax: 03/353.34.10
e-mail: ontwerp@igean.be
E. Symens
ruimtelijk planner
J. Van Hoydonck
directeur-zaakvoerder
dienstverlening

DATUM	BESCHRIJVING	GET.	NAG.
10.04.2006	Opmaken plan	JC	PG
19.06.2006	Vervolledigen plan	JC	PG
26.06.2006	Aanpassen plan aan opmerkingen gemeente	JC	PG

Voorlopig vastgesteld door de gemeenteraad in zitting van
Bij bevel:
De secretaris,
Ivo Van den Bulck
De burgemeester,
Katrien Schryvers
Het College van Burgemeester en Schepenen bevestigt dat onderhavig plan op het gemeentehuis ter inzage van het publiek is geweest tijdens het openbaar onderzoek van tot
Namens het College
Bij bevel:
De secretaris,
Ivo Van den Bulck
De burgemeester,
Katrien Schryvers
Definitief vastgesteld door de gemeenteraad in zitting van
Bij bevel:
De secretaris,
Ivo Van den Bulck
De burgemeester,
Katrien Schryvers