

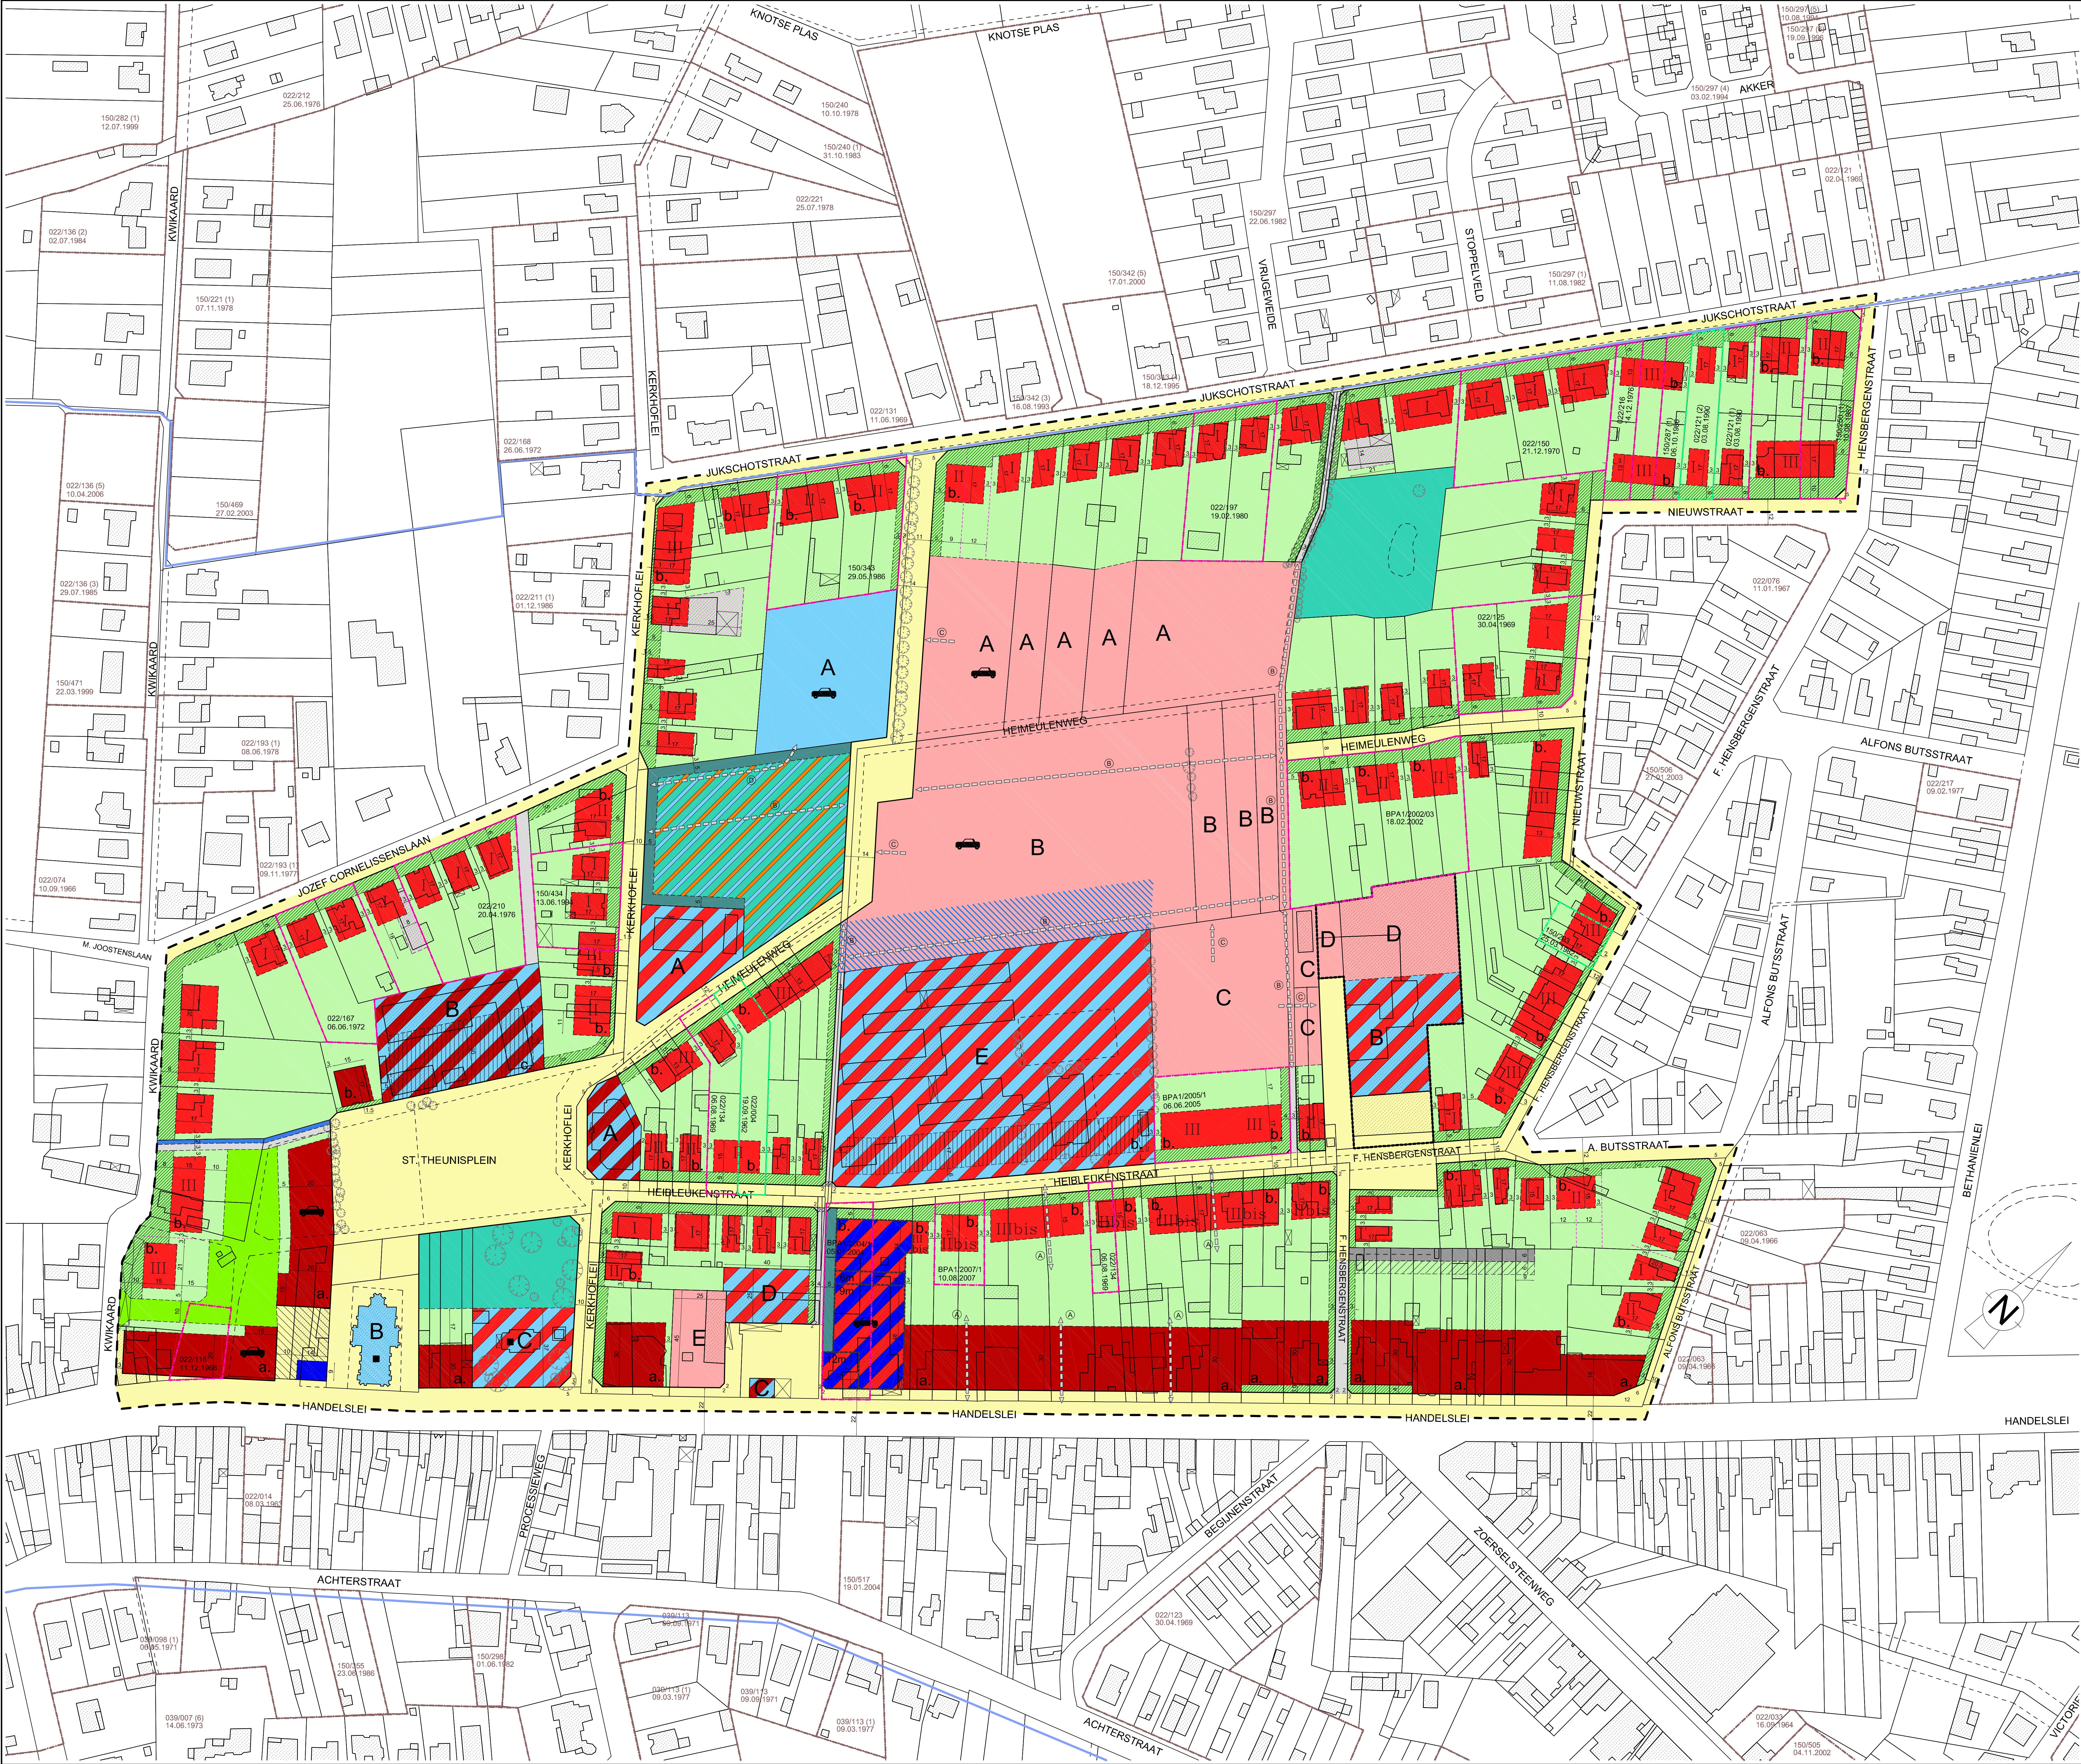


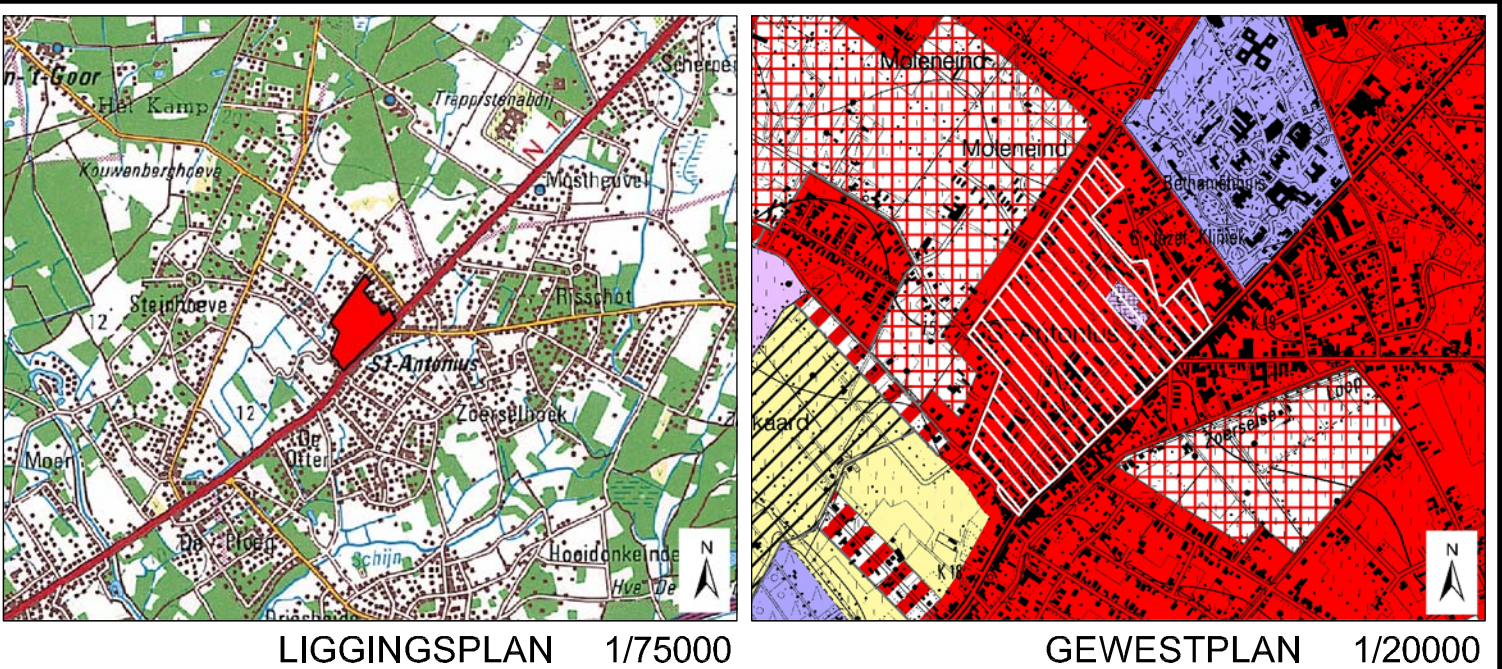

LEGENDE BESTEMMINGEN

- ontworpen nolijn
- ontworpen perceelsgrens (indicatief)
- ART. 1: bouwstrook voor wonen
 - strook voor vrijstaande bebouwing
 - strook voor halffopen bebouwing
 - strook voor aaneengesloten bebouwing
 - stroken met mogelijkheid voor handelsvoorzieningen
- ART. 2: strook voor handelsvoorzieningen en wonen
- ART. 3: strook voor horeca
- ART. 4: tulstrook
 - bouwwijze voortuinstrook
 - strook voor autobengplaatsen
 - strook voor functies verwant aan het wonen
- ART. 5: zone voor wonen
 - één- en/of meergezinswoningen
 - één- en/of meergezinswoningen
 - één- en/of meergezinswoningen
 - één- en/of meergezinswoningen
 - één- en/of meergezinswoningen
 - meergezinswoningen
- indicatieve zone voor voorzieningen I.I.v. waterhuishouding
- ART. 6: zone voor openbaar nut
 - seniorenruimte
 - kerk
- ART. 7: zone voor wonen en openbaar nut
 - postkantoor en appartementen
 - gemeenschapsvoorzieningen en appartementen
 - pastorie en ruilvervalsingen
 - gemeenschapsvoorzieningen en appartementen
 - onderwijsinstellingen en wonen
- indicatieve bouwstrook
- ART. 8: zone voor openbaar nut, handelsvoorzieningen en wonen
 - postkantoor
 - onderwijsinstellingen
 - indicatieve bouwstrook
 - schoolmeesterwoning
- ART. 9: zone voor wonen, hotel, feestzaal en wellness
- aanleiding deelszones met bepaald bouwprofiel of bouwhoogte
- ART. 10: zone voor openbaar nut en recreatieve voorzieningen in een groen kader
- ART. 11: zone voor park- en groengebieden
- ART. 12: zone voor binnengroen en groenaanleg
- ART. 13: zone voor buffergroen
- ART. 14: zone voor openbare vegetatie
 - verkeersvrij gedeelte
- ART. 15: zone voor openbare voet- en fietswegen
- ART. 16: bedieningswegen
- ART. 17: zone voor waterloop
- ART. 18: overgangsbepalingen voor bestaande gebouwencomplex
- ART. 19: indicatieve aanduidingen in functie van ontlasting
 - type ontlasting
 - aanduiding bouwstroken en zones met mogelijk ondergrondse parkeren

PROFIELEN (schaal 1 / 200)

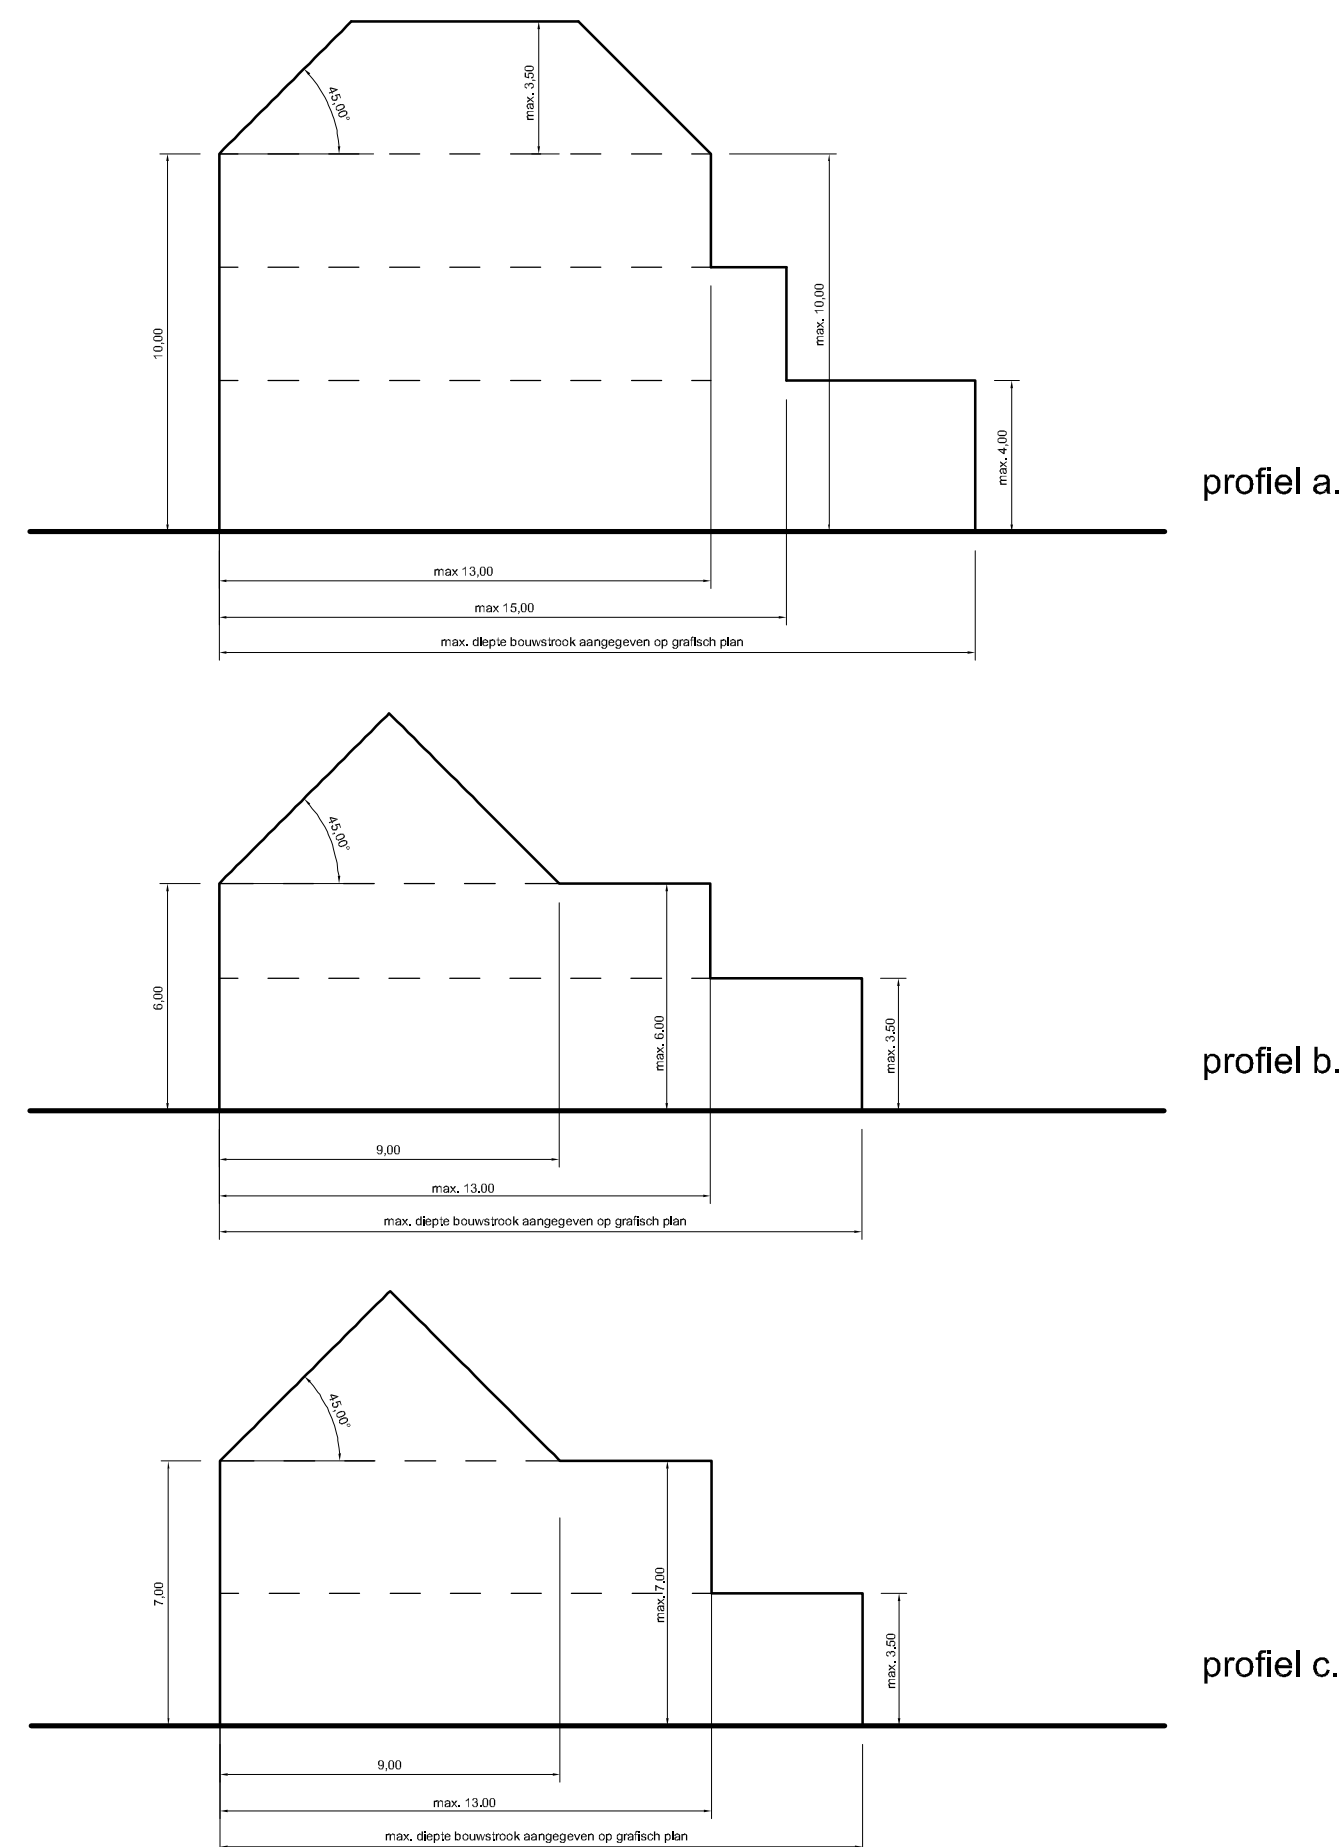

LEGENDE BESTAANDE TOESTAND

- kadastrale perceelsgrens
- gebouw
- begrenzing RUP
- officiële waterloop
- waardevol gebouw

LEGENDE JURIDISCHE TOESTAND

- begrenzing verkaveling (met nr. en datum vergunning)
- begrenzing verkavelingen die volledig opgeheven worden (met nr. en datum vergunning)
- begrenzing verkavelingen die gedeeltelijk opgeheven worden (met nr. en datum vergunning)

PLAN OPGEMAAKT OP BASIS VAN KADASTRALE GEGEVENEN, LUCHTFOTO EN VERKAVELINGS- EN OPMETINGSPLANNEN

Definitief vastgesteld door de gemeenteraad in zitting van
Bij bevel
De secretaris,
Ivo Van den Bulck
Gezien en goedgekeurd door de deputatie in zitting van
In opdracht:
De provinciegriffier
Danny Toelen
Cathy Berx

PROVINCIE EN ARRONDISSEMENT ANTWERPEN
GEMEENTE ZOERSEL

Gemeentelijk Ruimtelijk Uitvoeringsplan
"Kerkhof en omgeving"

Plan 2:
Grafisch plan
OPGEMAAKT DOOR:
IGEAN dienstverlening
Doornmaarsdijk 60, 2160 Wormelgem
TEL: 03/350.08.11 Fax: 03/353.34.10
e-mail: info@igean.be
DOSSIER
KLASSEMENT
SCHAAL
ZOE130
ZOE130-11-BSTE
1 / 1000
E. Symens
ruimtelijk planner
J. Van Hoydonck
directeur-zaakvoerder
dienstverlening

DATUM	BESCHRIJVING	GET.	NAG.
10.01.2007	Opmaken plan	JC	PG
17.01.2008	Verwettiging plan	JC	PG
14.03.2008	1 ^o aanzet grafisch plan	PG	PG
10.07.2008	correcties bestaande toestand en 2 ^o aanzet grafisch plan	PG	PG
30.09.2008	3 ^o aanzet grafisch plan, aangepast aan opmerkingen AWG dd. 26.07.2008	PG	PG
05.10.2008	4 ^o aanzet grafisch plan, aangepast aan opmerkingen AWG dd. 06.10.2008	PG	PG
31.10.2008	5 ^o aanzet grafisch plan, aangepast aan opmerkingen dienst RO dd. 23.10.2008	IVDB	PG
17.11.2009	aangepast aan opmerkingen vanuit MER-screening	PG	PG
19.01.2010	aangepast aan opmerkingen AWG dd. 18.11.2009, 07.12.2009 en 15.01.2010	PG	PG
16.04.2010	aangepast aan opmerkingen planaire vergadering d.d. 25.02.2010	JC	PG
23.02.2011	aangepast n.a.v. openbaar onderzoek	RVG	PG