
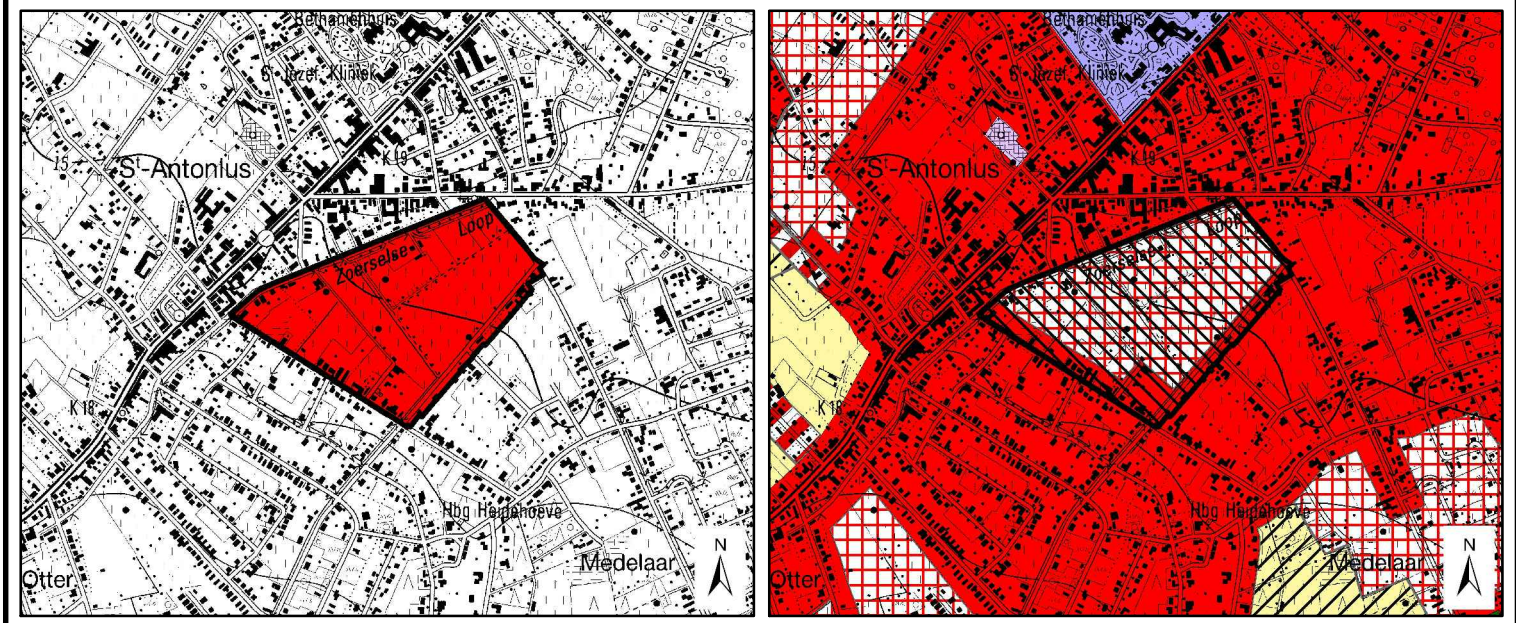


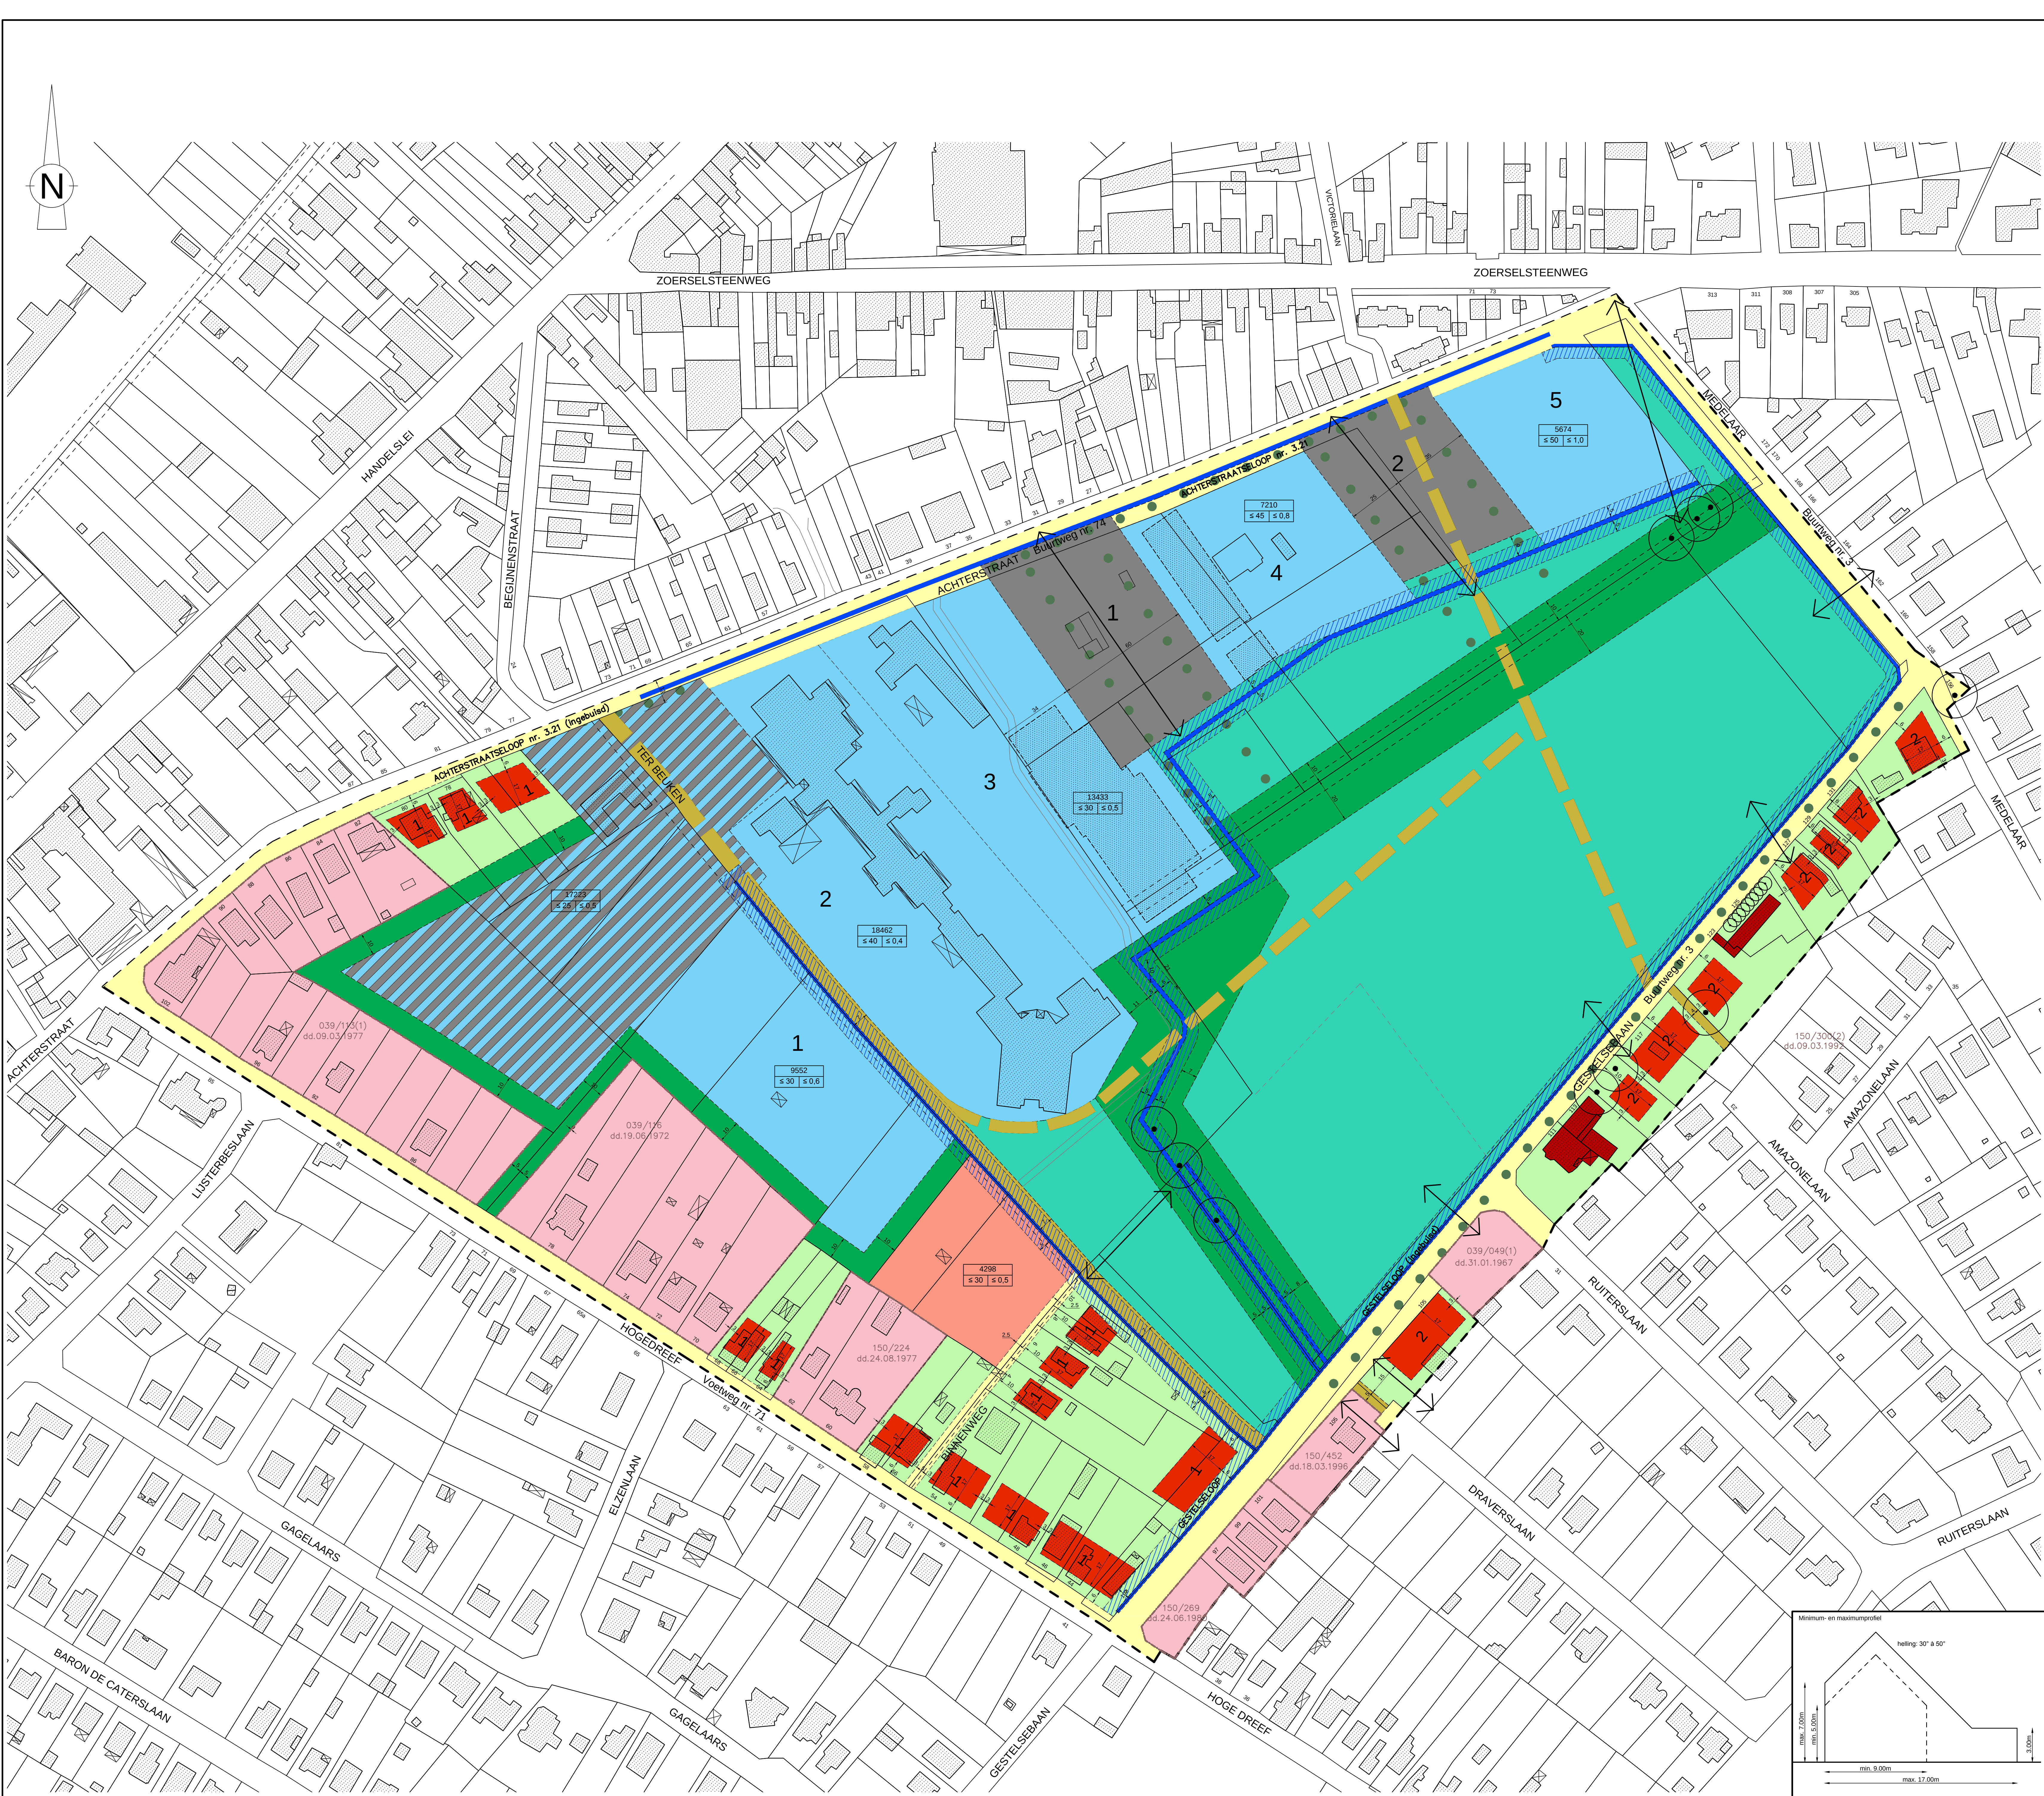

- LEGENDE BESTAANDE TOESTAND**

 - kadastrale perceelsgrens
 - gebouw
 - begrenzing RUP

LEGENDE BESTEMMINGEN

 - Art. 1: Waardevolle panden
 - Art. 2: Parkgebied
 - Art. 3: Natuurgebied
 - Art. 4: Zone voor gemeenschapsvoorzieningen
 - Art. 5: Woonprojectzone
 - Art. 6: Woonzone voor gekoppelde en vrijstaande bebouwing
 - Art. 7: Zone voor gemeenschapsvoorzieningen en parkeren
 - Art. 8: Multifunctionele open zone voor parkeren
 - Art. 9: Openbaar domein
 - wegen
 - wegels en dreeven voor zacht verkeer
- LEGENDE JURIDISCHE TOESTAND**

 - begrenzing verkaveling (met nr. en datum vergunning)
 - rooilijnen (met datum goedkeuringsbesluit)
 - Art. 10: Waterlopen
 - waterloop
 - Art. 11: Zone geordend door een goedgekeurde verkaveling
 - Art. 12: Strook voor binnenplaatsen en tuinen
 - Art. 13: Waardevolle bomen
 - Art. 14: Dreeven
 - Art. 15: Zichtrelaties
 - Art. 16: Overdruk aanduiding doorgang voor voetgangers en fietsers

a: oppervlakte van de zone (m²)
b: terreinbezetting (%)
c: vloeroppervlakte

PLAN OPGEMAAKT OP BASIS VAN KADASTRALE GEGEVENS

Voorlopig vastgesteld door de gemeenteraad in zitting van
Bij bevel
De Secretaris,
Ivo Van den Bulck
De Voorzitter van de gemeenteraad,
Tania Kohlen
Het college van burgemeester en schepenen bevestigt dat onderhavig plan op het gemeentehuis ter inzage van het publiek is geweest tijdens het openbaar onderzoek van tot
Vanwege het college
De Secretaris,
Ivo Van den Bulck
De Burgemeester,
Liesbeth Verstreken
Definitief vastgesteld door de gemeenteraad in zitting van
Bij bevel
De Secretaris,
Ivo Van den Bulck
De Voorzitter van de gemeenteraad,
Tania Kohlen
Gezien en goedgekeurd door de deputatie in zitting van
In opdracht:
De provinciegriffier
De gouverneur-voorzitter
Danny Toelen
Cathy Berx

PROVINCIE EN ARRONDISSEMENT ANTWERPEN

GEMEENTE ZOERSEL

Gemeentelijk Ruimtelijk Uitvoeringsplan
"Gemeenschapsvoorzieningen Achterstraat - 2de herziening"

Plan 2:
Grafisch plan

DOSSIER
KLASSEMENT
SCHALEN

ZOE134
ZOE134-04-BSTE
1/1000 - 1/20000

OPGEMAAKT DOOR:
IGEAN dienstverlening
Doornaardstraat 60, 2160 Wommelgem
Tel: 03350.08.11
Fax: 03353.34.10
e-mail: ruimtelijkeordening@igean.be

E. Symens
ruimtelijk planner

DATUM	BESCHRIJVING	GET.	NAG.
23.12.2011	1 st schetsontwerp	JC	PG
13.04.2012	Aanpassen plan aan gegevens gemeente d.d. 10.04.2012 en d.d. 12.04.2012	LM	LM
22.05.2013	Aanpassen plan aan adviezen en bezwaren openbaar onderzoek	FB	KB